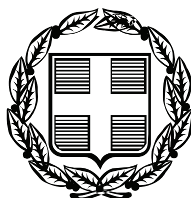


ΕΦΗΜΕΡΙΣ ΤΗΣ ΚΥΒΕΡΝΗΣΕΩΣ

ΤΗΣ ΕΛΛΗΝΙΚΗΣ ΔΗΜΟΚΡΑΤΙΑΣ

ΤΕΥΧΟΣ ΑΝΑΓΚΑΣΤΙΚΩΝ ΑΠΑΛΛΟΤΡΙΩΣΕΩΝ ΚΑΙ ΠΟΛΕΟΔΟΜΙΚΩΝ ΘΕΜΑΤΩΝ **Αρ. Φύλλου 582**

3 Δεκεμβρίου 2009

ΠΕΡΙΕΧΟΜΕΝΑ

ΑΠΟΦΑΣΕΙΣ

ΑΝΑΚΟΙΝΩΣΕΙΣ

ΑΠΟΦΑΣΕΙΣ

Αριθμ. Δ13α.4045 (1)

Τροποποίηση εγκεκριμένου ρυμοτομικού σχεδίου στο Ο.Τ.135 της πόλης Νάουσας Ν. Ημαθίας.

Ο ΝΟΜΑΡΧΗΣ ΗΜΑΘΙΑΣ

Έχοντας υπόψη:

1. Τις διατάξεις του ν. δ/τος της 17-7-23 (ΦΕΚ 228 Α/16-8-23) «περί σχεδίων πόλεων κ.λπ.»

2. Τις διατάξεις του ν. δ/τος της 3-4-29 «περί ΓΟΚ του κράτους «και ειδικότερα του άρθρου 21 αυτού.

3. Το Ν. 2831/2000 «τροποποίηση των διατάξεων του Ν. 1577/85 «Γενικός Οικοδομικός Κανονισμός» και άλλες πολεοδομικές διατάξεις» και ειδικότερα το άρθρο 29 αυτού.

4. Το Ν. 3044/2002 (ΦΕΚ 197 Α/27-8-2002) και ειδικότερα το άρθρο 10 αυτού.

5. Τη μελέτη αναθεώρησης και τη μελέτη επέκτασης του εγκεκριμένου ρυμοτομικού σχεδίου της πόλης Νάουσας όπως εγκρίθηκε με το Π.Δ. της 10-7-86 (ΦΕΚ 878 Δ/29-9-86).

6. Την υπ' αριθ. 248/2008 απόφαση του Δημοτικού Συμβουλίου Νάουσας για κίνηση διαδικασίας τροποποίησης του σχεδίου.

7. Το γεγονός ότι τηρήθηκε η νόμιμη διαδικασία δημοσιοποίησης - ανάρτησης και κοινοποίησης της παραπάνω απόφασης και υποβλήθηκε μια ένσταση.

8. Την υπ'αριθμ. 63/2009 απόφαση του Δημοτικού Συμβουλίου Νάουσας με την οποία εκδικάστηκε η ένσταση της υπ' αριθμ. 248/2008 απόφασης.

9. Την υπ' αριθ. Δ.Τ.Υ. 451/1-4-2009 εισήγηση του Τμήματος Π.-Π.Ε. του Δήμου Νάουσας

10. Την υπ' αριθμ. πρωτ. Δ13α. 1367/1-7-2009 εισήγηση της Δ/νσης Πολεοδομίας και Περιβάλλοντος προς το ΣΧΟΠ Ν. Ημαθίας

11. Την από 19-8-2009 γνωμοδότηση του Σ.Χ.Ο.Π. Ν. Ημαθίας, όπως αυτή διατυπώνεται στην 1η πράξη του 7ου/09 πρακτικού του, αποφασίζουμε:

Την τροποποίηση του εγκεκριμένου ρυμοτομικού σχεδίου στο Ο.Τ.135 της πόλης της Νάουσας με την δημιουργία πεζόδρομου μέσου πλάτους 3,50 μ. εντός του Ο.Τ.135 όπως αυτός διακρίνεται στο συνημμένο τοπογραφικό διάγραμμα που συνοδεύει την παρούσα και αποτελεί αναπόσπαστο τμήμα της.

Από τις κανονιστικές διατάξεις της απόφασης αυτής δεν προκαλείται δαπάνη σε βάρος του κρατικού προϋπολογισμού ή του προϋπολογισμού της Νομαρχιακής Αυτοδιοίκησης ή του οικείου Ο.Τ.Α.

Η ισχύς της αρχίζει από τη δημοσίευσή της.

Κατά της απόφασης αυτής επιτρέπεται η προσφυγή ενώπιον του Γ.Γ. Περιφέρειας Κεντρικής Μακεδονίας για παράβαση Νόμου, σύμφωνα με το άρθρο 18 παρ. 12 του Ν. 2218/94 εντός αποκλειστικής προθεσμίας [30] τριάντα ημερών από τη δημοσίευση της.

Κατά τα λοιπά εφαρμόζονται οι διατάξεις του άρθρου 7 του Ν. 2839/2000.

Η απόφαση αυτή μαζί με το διάγραμμα που τη συνοδεύει να δημοσιευθεί στην Εφημερίδα της Κυβερνήσεως.

Βέροια, 2 Νοεμβρίου 2009

Ο Νομάρχης
ΚΩΣΤΑΣ ΚΑΡΑΠΑΝΑΓΙΩΤΙΔΗΣ

ΕΘΝΙΚΟ ΤΥΠΟΓΡΑΦΕΙΟ

Για τεχνικούς λόγους στο σχεδιάγραμμα, έγινε σμίκρυνση, κατά ποσοστό 32%

Συνοδεύει την υπ' αριθμ. Δ13α.4045/2-11-2009 Απόφαση Νομάρχη Ημαθίας "Τροποποίηση εγκεκριμένου ρυμοτομικού σχεδίου στο Ο.Τ. 135 της πόλης Νάουσας Ν. Ημαθίας."

Ο Αρμόδιος Υπάλληλος



ΕΛΛΗΝΙΚΗ ΔΗΜΟΚΡΑΤΙΑ
ΠΕΡΙΦΕΡΕΙΑ ΚΕΝΤΡΙΚΗΣ ΜΑΚΕΔΟΝΙΑΣ
ΔΗΜΟΣ ΗΡΩΙΚΗΣ ΠΟΛΕΩΣ ΝΑΟΥΣΑΣ

ΜΕΛΕΤΗ
ΤΡΟΠΟΠΟΙΗΣΗΣ ΕΓΚΕΚΡΙΜΕΝΟΥ ΡΥΜΟΤΟΜΙΚΟΥ ΣΧΕΔΙΟΥ "ΔΗΜΙΟΥΡΓΙΑ ΠΕΖΟΔΡΟΜΟΥ ΠΛΑΤΟΥΣ 3,50μ ΕΝΤΟΣ ΤΟΥ Ο.Τ. 135"

ΚΛΙΜΑΚΑ 1 : 200


ΣΥΝΟΔΕΥΕΙ : ΑΠΟΦΑΣΕΙΣ ΔΗΜΟΤΙΚΟΥ ΣΥΜΒΟΥΛΙΟΥ ΝΑΟΥΣΑΣ: 248/2008 & 63/2009
ΑΝΑΚΟΙΝΩΣΗ ΔΗΜΟΥ ΝΑΟΥΣΑΣ ΑΡ.ΠΡΩΤ.: 7437 & 7436/30-9-08
ΑΝΑΡΤΗΘΗΚΕ ΑΠΟ 30-9-08 ΕΩΣ 14-10-08

Ο ΠΡΟΪΣΤΑΜΕΝΟΣ Τ.Π-Π.Ε ΔΗΜΟΥ ΝΑΟΥΣΑΣ	ΤΟ ΣΥΜΒΟΥΛΙΟ ΧΩΡΟΤΑΞΙΑΣ ΟΙΚΙΣΜΟΥ ΚΑΙ ΠΕΡΙΒΑΛΛΟΝΤΟΣ
ΧΑΡΑΛΑΜΠΟΣ ΔΙΠΛ. ΠΟΛΙΤΙΚΟΣ ΜΗΧΑΝΙΚΟΣ	Συνοδεύει το υπ' αριθ. 7º/2009 Πρακτικό Θέμα: 1º Η Πρόεδρος του ΣΧΟΠ

Ο ΔΗΜΑΡΧΟΣ ΝΑΟΥΣΑΣ

ΑΝΑΣΤΑΣΙΟΣ ΚΑΡΑΜΠΑΤΖΟΣ

ΠΕΖΟΔΡΟΜΟΣ	
Ο.Γ. ΠΟΥ ΑΛΛΑΖΕΙ	
ΠΡΟΤΕΙΝΟΜΕΝΗ Ο.Γ.	

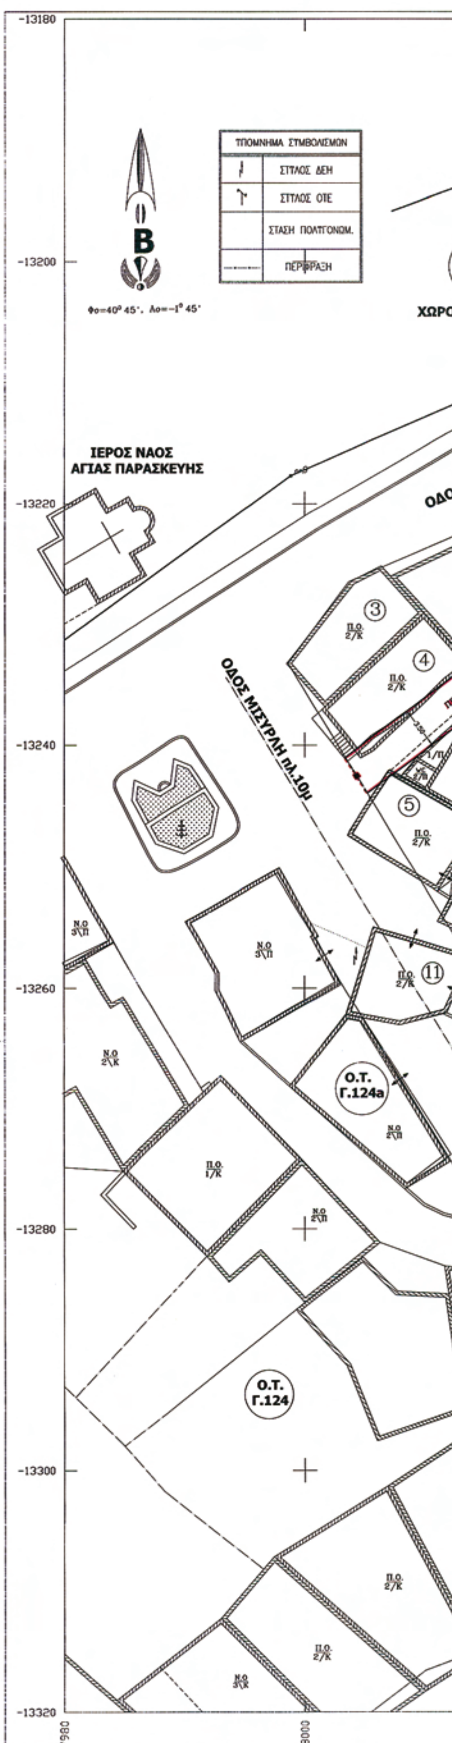

ΠΡΟΣ ΑΗ ΗΛΙΑ

Ο.Τ. Γ.137

ΟΔΟΣ ΑΝΤΑΡΤΩΝ

Ο.Τ. Γ.123α

ΩΡΟΣ ΠΡΑΣΙΝΟΥ

ΟΔΟΣ ΑΓΙΑΣ ΠΑΡΑΣΚΕΥΗΣ πλ.10μ

ΟΔΟΣ ΑΓΙΑΣ ΠΑΡΑ

ΚΟΥΛΤΖΗΣ ΧΡΗΣΤΟΣ

ΑΦΟΙ ΠΙΤΟΥ

ΠΕΖΟΔΡΟΜΟΣ

ΕΡΕΙΠΙΟ

Ο.Τ. Γ.135

ΚΟΥΛΤΖΗΣ ΚΩΝ/ΝΟΣ

ΑΠΟΘ 1/Α


ΟΔΟΣ ΜΙΣΥΡΛΗ πλ.10μ

ΟΔΟΣ ΧΑΤΖΗΤΣΙΑΜΟΥ πλ.8μ

Ο.Τ. Γ.134

Ο.Τ. Γ.126

8020 8040 8060 8080

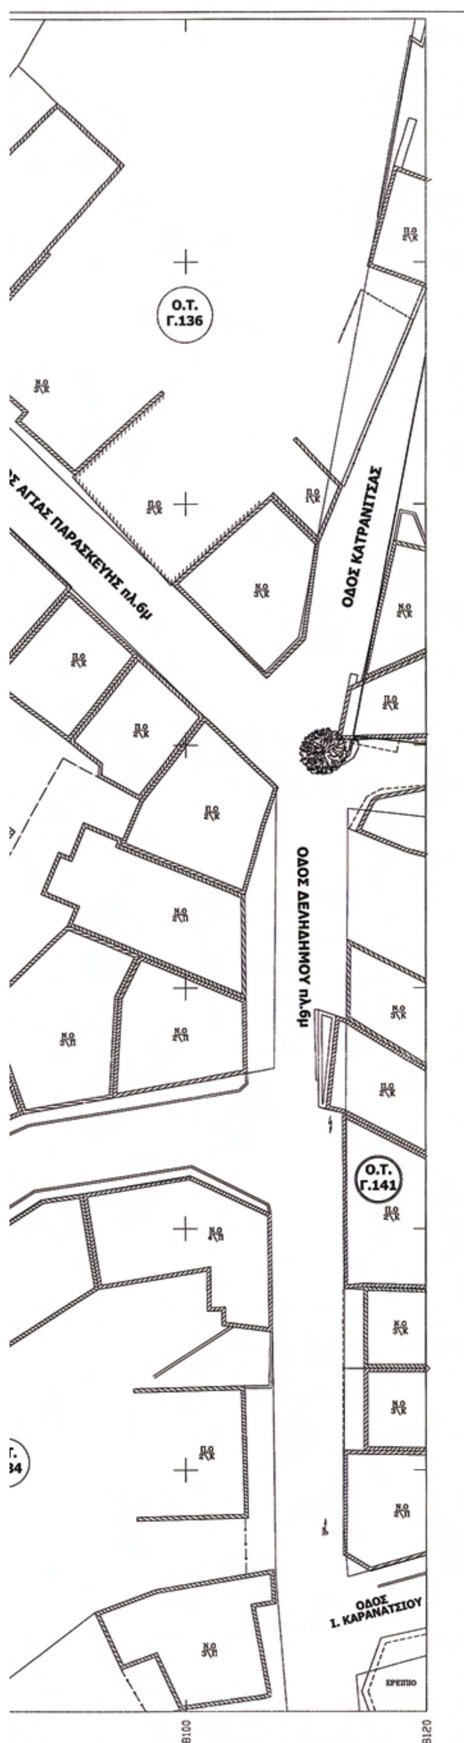

A/A	ΠΙΝΑΚΑΣ ΦΕΡΟΜΕΝΩΝ ΙΔΙΟΚΤΗΤΩΝ ΙΔΙΟΚΤΗΣΙΕΣ	ΔΙΕΤΘΤΝΣΕΙΣ
1	ΠΙΤΟΣ ΚΩΝ/ΝΟΣ ΤΟΤ ΑΘΑΝ.	ΑΓ. ΠΑΡΑΣΚΕΤΗΣ 19
2	ΡΑΝΤΖΙΟΣ ΑΘΑΝΑΣΙΟΣ	ΑΓ. ΠΑΡΑΣΚΕΤΗΣ 21
3	ΑΓΟΡΑΣΤΟΤ ΧΡΤΣΟΤΛΑ	ΑΓ. ΠΑΡΑΣΚΕΤΗΣ 23
4	ΑΓΟΡΑΣΤΟΤ ΣΟΤΛΑ	ΜΙΣΤΡΛΗ 30
5	ΜΕΛΙΟΠΟΤΛΟΤ-ΤΖΑΜΑΛΗ ΕΛΙΣΣΑΒΕΤ	ΠΑΡ. ΜΙΣΤΡΛΗ 2
6	ΜΠΟΤΞΟΤΖΗΣ ΚΩΝ/ΝΟΣ , ΜΠΟΤΞΟΤΖΗ ΚΕΡΑΣΙΑ ΜΠΟΤΞΟΤΖΗ ΙΟΤΛΙΑ	ΠΑΡ. ΜΙΣΤΡΛΗ 4
7	ΣΙΑΠΚΑΣ ΝΙΚΟΛΑΟΣ , ΣΙΑΠΚΑΣ ΔΗΜΗΤΡΙΟΣ	ΠΑΡ. ΜΙΣΤΡΛΗ 4β
8	ΡΕΠΑΣ ΝΙΚΟΛΑΟΣ	ΠΑΡ. ΜΙΣΤΡΛΗ 2β
9	ΠΙΤΟΣ ΧΡΗΣΤΟΣ	ΠΑΡ. ΜΙΣΤΡΛΗ 3
10	ΠΙΤΟΣ ΠΑΣΧΑΛΗΣ	ΠΑΡ. ΜΙΣΤΡΛΗ 2
11	ΚΑΡΑΓΙΝΗ ΣΟΤΛΑ , ΓΙΑΝΝΑΚΙΤΗ ΕΛΕΝΗ	ΔΗΜΟΣ ΣΤΡΤΜΩΝΑ ΔΗΜΟΣ ΦΙΛΩΤΑ

ΟΡΟΙ ΔΟΜΗΣΗΣ ΕΝΤΟΣ ΣΧΕΔΙΟΤ
ΔΙΑΤΑΓΜΑΤΑ ΡΤΜΟΤΟΜΙΑΣ
Β.Δ. 23-2-1951 (ΦΕΚ 61/Α/3-3-51)
ΔΙΑΤΑΓ. ΑΝΑΘΕΩΡΗΣΗΣ : 29-9-86 (ΦΕΚ 878/Δ/29-9-86)

ΔΙΑΤΑΓΜΑΤΑ ΟΡΩΝ ΔΟΜΗΣΗΣ
Π.Δ. 15-5-1975 (ΦΕΚ 140/Δ/18-6-75)
Π.Δ. 21-11-1978 (ΦΕΚ 682/Δ/23-12-78)
Π.Δ. 10-7-86 (ΦΕΚ 878/Δ/29-9-86)

ΑΡΤΙΟΤΗΤΑ ΕΛΑΧΙΣΤΑ ΟΡΙΑ
ΚΑΝΟΝΑΣ: ΕΜΒΑΔΟΝ 200τ.μ. ΠΡΟΣΩΠΟ 10μ.
α' ΠΑΡΕΚΚΛΙΣΗ: ΕΜΒΑΔΟ 150μ2. , ΠΡΟΣΩΠΟ 8μ. (ΠΡΙΝ ΤΙΣ 18-6-1975)
β' ΠΑΡΕΚΚΛΙΣΗ: ΕΜΒΑΔΟ 70μ2 , ΠΡΟΣΩΠΟ 5μ. (ΠΡΙΝ ΤΙΣ 3-3-1951)
Σ.Δ. : 1.60/ ΜΕΓ.ΤΨΟΣ.:12.00μ/ΠΟΣΟΣΤΟ ΚΑΛΤΨΗΣ : 70% / Δ=3+0.1•Η

ΠΡΑΞΕΙΣ ΤΑΚΤΟΠΟΙΗΣΗΣ
ΤΠΑΡΧΕΙ Η "29/1954" ΚΑΙ "16/1976"

α) ΟΙ ΣΥΝΤΕΤΑΓΜΕΝΕΣ ΕΙΝΑΙ ΕΞΑΡΤΗΜΕΝΕΣ ΣΤΟ ΕΘ. ΤΡΙΓΩΝΟΜΕΤΡΙΚΟ ΔΙΚΤΥΟ ΠΡΟΒΟΛΗΣ ΗΑΤΤ ΜΕ ΚΕΝΤΡΟ Φο=40°45', Λο=-1°45'

ΚΛΙΜΑΚΑ 1/200
ΝΑΟΤΣΑ ΑΤΓΟΤΣΤΟΣ 2008

Αριθμ. 29/ΠΣΚ/25441/ (2)

Τροποποίηση ρυμοτομικού σχεδίου με την διάνοιξη πεζοδρόμων, τον χαρακτηρισμό χώρων Πρασίνου, Παιδικής Χαράς, Στάθμευσης και Ι. Ναού, καθώς και καθορισμός ειδικών όρων δόμησής του, στα Ο.Τ. Γ649 και Γ646 στην περιοχή Κωνσταντινουπολιτών του Δήμου Πυλαίας Ν. Θεσσαλονίκης.

Ο ΝΟΜΑΡΧΗΣ ΘΕΣΣΑΛΟΝΙΚΗΣ

Έχοντας υπόψη:

1. Τις διατάξεις των άρθρων 152, 153, 154 και 160 του Π.Δ. της 14/27-7-1999 «Κώδικας Βασικής Πολεοδομικής Νομοθεσίας», (ΦΕΚ 580/Δ'), όπως ισχύουν.

2. Τις διατάξεις του άρθρου 29 του Ν. 2831/2000 (ΦΕΚ 140/Α'), όπως αντικαταστάθηκαν με το άρθρο 10 του Ν. 3044/2002 (ΦΕΚ 197/Α').

3. Τις διατάξεις του Ν. 2218/94 «Ίδρυση Νομαρχιακής Αυτοδιοίκησης κλπ.» (ΦΕΚ 90/Α/94), όπως τροποποιήθηκαν και συμπληρώθηκαν με το Ν. 2240/94 «Συμπλήρωση διατάξεων για τη Νομαρχιακή Αυτοδιοίκηση και άλλες διατάξεις» (ΦΕΚ 153/Α794), όπως και το άρθρο 63 του Π.Δ. 30/1996 «Κώδικας Νομαρχιακής Αυτοδιοίκησης» (ΦΕΚ 21/Α').

4. Την με αρ. 21/31-3-95 Απόφαση του Νομαρχιακού Συμβουλίου Θεσσαλονίκης «Οργανισμός Εσωτερικής Υπηρεσίας της Νομαρχιακής Αυτοδιοίκησης Θεσσαλονίκης» (ΦΕΚ 392/Β΄/11-4-95) όπως ισχύει.

5. Τις με αρ. 250/2006, 377/2007, 498/2007, 237/2006, 376/2007 και αρ. 195/2009 αποφάσεις του Δημοτικού Συμβουλίου του Δήμου Πυλαίας.

6. Τις με αρ. 4/Συν.1/13-1-2009 και αρ. 11/Συν. 16/13-10-2009 πράξεις γνωμοδότησης του Συμβουλίου Χωρ/ξίας, Οικισμού και Περ/ντος Ν. Θεσσαλονίκης.

7. Τις διατάξεις του άρθρου 90 του Κώδικα Νομοθεσίας για την κυβέρνηση και τα κυβερνητικά όργανα (κωδικοποιητικού π.δ. 63/2005, Α΄ 98) και τη διαπίστωση ότι από τις τυχόν κανονιστικού χαρακτήρα διατάξεις της παρούσας δεν προκαλείται δαπάνη σε βάρος του κρατικού προϋπολογισμού ή του οικείου Ο.Τ.Α..

8. Την με αρ. πρ. 10/οικ. 38187/17-11-2008 (ΦΕΚ 2404 Β΄/2008) Απόφαση Νομάρχη Θεσσαλονίκης με θέμα: «Μεταβίβαση αρμοδιοτήτων στον αρμόδιο Αντινομάρχη Πολεοδομίας και Πρόεδρο της Νομαρχιακής Επιτροπής Χωροταξίας - Πολεοδομίας».

9. Την με αρ. Γ.Ν. 41/5-1-09 Απόφαση Νομάρχη Θεσσαλονίκης «Ορισμός Αντινομαρχών και Εντεταλμένων Συμβούλων», αποφασίζουμε:

Άρθρο 1

Εγκρίνεται: 1. η τροποποίηση του ρυμοτομικού σχεδίου στα Ο.Τ. Γ649 και Γ646 της περιοχής «Κωνσταντινουπολιτών» του Δήμου Πυλαίας, με:

α) την δημιουργία Πεζόδρομου πλάτους 8μ. στο Ο.Τ. Γ649 και την διάσπασή του σε Ο.Τ. Γ649Α και Ο.Τ. Γ649Β,

β) τον χαρακτηρισμό του Ο.Τ. Γ649Β με στοιχεία ΕΖΗΘΙΚΛΜΕ, ως χώρου Πρασίνου και χώρου Παιδικής Χαράς, καθώς και τον χαρακτηρισμό χώρου Στάθμευσης στην βορειοανατολική του πλευρά,

γ) τον αποχαρακτηρισμό τμήματος του χώρου πλατείας στο Ο.Τ. Γ646 και τον χαρακτηρισμό του νέου Ο.Τ. Γ646Α με στοιχεία ΑΒΓΔ ως χώρου Ιερού Ναού, καθώς και την δημιουργία πεζοδρόμων πλάτους 3μ. μεταξύ των δύο χώρων, όπως οι ρυθμίσεις αυτές φαίνονται στο συνημμένο στην παρούσα απόφαση και θεωρημένο από τον Διευθυντή της Διεύθυνσης Πολεοδομίας Ν. Θεσσαλονίκης πρωτότυπο χρωματισμένο διάγραμμα σε κλίμακα 1:500.

2. Ο καθορισμός ειδικών όρων και περιορισμών δόμησης στον χώρο του Ιερού Ναού με στοιχεία ΑΒΓΔ, ως εξής:

συντελεστή δόμησης: 0,6

ποσοστό κάλυψης: 40%

Κατά τα λοιπά να ισχύουν οι όροι δόμησης της περιοχής.

Υποχρεωτική τήρηση ελάχιστης απόστασης του κτιρίου 3,00μ. από την ρυμοτομική γραμμή επί όλων των πλευρών του χώρου.

Άρθρο 2

Η απόφαση αυτή μαζί με το διάγραμμα, που τη συνοδεύει, με ευθύνη του Τ.Π.Σ.Κ. της Διεύθυνσης Πολεοδομίας Θεσσαλονίκης να αποσταλεί στο Εθνικό Τυπογραφείο για δημοσίευση στην Εφημερίδα της Κυβερνήσεως.

Η ισχύς της απόφασης αυτής αρχίζει από τη δημοσίευσή της.

Η απόφαση αυτή να δημοσιευθεί στην Εφημερίδα της Κυβερνήσεως.

Θεσσαλονίκη, 6 Νοεμβρίου 2009

Με εντολή Νομάρχη
Ο Αντινομάρχης
ΙΩΑΝΝΗΣ ΑΓΓΟΥΡΑΣ

ΝΟΜΟΣ ΘΕΣΣΑΛΟΝΙΚΗΣ
ΔΗΜΟΣ ΠΥΛΑΙΑΣ
ΠΕΡΙΟΧΗ ΚΩΣΤΑΝΤΙΝΟΠΟΛΙΤΩΝ

ΤΡΟΠΟΠΟΙΗΣΗ ΡΥΜΟΤΟΜΙΚΟΥ ΣΧΕΔΙΟΥ ΣΤΑ Ο.Τ. Γ649 ΚΑΙ Γ646



ΕΓΚΑΡΣΙΑ ΜΕΡΚΑΤΟΡΙΚΗ
ΠΡΟΒΟΛΗ 3 ΜΟΙΡΩΝ (Τ.Μ.3)

ΑΠΟΣΠΑΣΜΑ ΡΥΜΟΤΟΜΙΚΟΥ ΣΧΕΔΙΟΥ

ΟΔΟΣ ΒΥΖΑΝΤΙΟΥ

Ν1

Μ1

1/500

ΟΡΟΙ ΔΟΜΗΣΗΣ

ΔΙΑΤΑΓΜΑ ΡΥΜΟΤΟΜΙΑΣ: Διάταγμα έγκρισης πολεοδομικής μελέτης Πυλαίας Π.Δ. 13-4-1989 (ΦΕΚ 310Δ'/22-5-1989), όπως τροποποιήθηκε με την 29/10828/ΠΣΚ/285 Απόφαση Νομάρχη Θεσ/νίκης (ΦΕΚ 466Δ'/15-5-2003)

ΟΡΟΙ ΔΟΜΗΣΗΣ: Β.Δ. 10-3-1965 (ΦΕΚ 56Δ'/34-4-1965), όπως τροποποιήθηκε με το Π.Δ. 4-11-1980 (ΦΕΚ 668Δ'/25-11-1980)

Ελάχιστα όρια: πρόσωπο 15μ. εμβαδό 400τ.μ. (ΓΟΚ 1973)
παρέκκλιση 13μ. εμβαδό 250τ.μ. (ως την ημερομηνία ισχύος του ΓΟΚ 1973)

Συντελεστής δόμησης: 0,8

Ύψος κτιρίου: ΓΟΚ 85, όπως τροποποιήθηκε με τον Ν.2831/2000

Σύστημα: πανταχόθεν ελεύθερο (πριν τον ΓΟΚ 85)

Κάλυψη: ΓΟΚ 85, όπως τροποποιήθηκε με τον Ν.2831/2000.

ΟΡΙΟ ΠΕΡΙΟΧΩΝ ΑΝΑΠΛΑΣΗΣ (ΑΡ. 13 Ν.1337/83)

ΠΕΡΙΦΕΡΕΙΑ ΚΕΝΤΡΙΚΗΣ ΜΑΚΕΔΟΝΙΑΣ
ΝΟΜΟΣ ΘΕΣΣΑΛΟΝΙΚΗΣ
ΝΟΜΑΡΧΙΑΚΗ ΑΥΤΟΔ/ΣΗ ΘΕΣ/ΝΙΚΗΣ
ΔΙΕΥΘΥΝΣΗ ΠΟΛΕΟΔΟΜΙΑΣ
ΤΜΗΜΑ: ΠΟΛΕΟΔΟΜΙΚΩΝ ΣΧΕΔΙΩΝ ΚΑΙ ΚΑΝΟΝΩΝ

6 Νοεμβρίου 2009

ΠΙΝΑΚΕΣ ΣΥΝΤΕΤΑΓΜΕΝΩΝ

Ο.Τ. Γ649Α Ε = 4.406,73 τ.μ.

Α/Α	Χ	Υ
Τ1	138757.17	733917.80
Τ2	138809.81	733879.22
Τ3	138772.02	733824.39
Τ4	138717.86	733864.13

Ο.Τ. Γ649Β Ε = 3.836,47 τ.μ.

Α/Α	Χ	Υ
Ε	138816.27	733874.48
Ζ	138825.95	733867.39
Η	138822.40	733862.55
Θ	138850.38	733842.04
Ι	138853.93	733846.88
Κ	138866.03	733838.01
Λ	138826.67	733784.28
Μ	138778.47	733819.65

ΧΩΡΟΣ ΠΑΙΔΙΚΗΣ ΧΑΡΑΣ Ε = 1122,72 τ.μ.

Α/Α	Χ	Υ
1	138785.39	733829.69
2	138822.26	733830.02
3	138822.64	733787.24

ΧΩΡΟΣ ΠΡΑΣΙΝΟΥ Ε = 2.713,75 τ.μ.

ΠΙΝΑΚΕΣ ΣΥΝΤΕΤΑΓΜΕΝΩΝ

Ο.Τ. Γ646 Ε = 3013,55 τ.μ.
ΧΩΡΟΣ ΠΛΑΤΕΙΑΣ

Α/Α	Χ	Υ
Τ1	138681.81	733814.93
Τ2	138708.13	733795.61
Τ3	138693.43	733775.56
Τ4	138714.28	733760.25
Τ5	138692.04	733729.89
Τ6	138644.88	733764.51

Ο.Τ. Γ646α Ε = 500,00 τ.μ.
ΧΩΡΟΣ ΙΕΡΟΥ ΝΑΟΥ

Α/Α	Χ	Υ
Α	138710.55	733793.84
Β	138728.98	733780.31
Γ	138716.06	733762.67
Δ	138697.62	733776.20

ΦΕΡΟΜΕΝΟΙ ΙΔΙΟΚΤΗΤΕΣ

01. ΧΑΜΠΗΣ ΚΩΝ/ΝΟΣ *Διευθ. ΓΛΗΝΟΥ 19*
02. ΠΡΟΥΣΑΝΙΔΟΥ ΓΕΩΡΓΙΑ *Διευθ. ΓΛΗΝΟΥ 21*
03. ΤΖΟΥΓΚΑΝΟΠΟΥΛΟΥ ΘΗΡΕΣΙΑ *Διευθ. ΧΑΛΚΗΣ 1*
04. ΣΑΜΟΛΑΔΑ ΜΑΡΙΑ *Διευθ. ΓΛΗΝΟΥ 25*
05. ΚΕΣΙΟΓΛΟΥ ΠΑΥΛΟΣ *Διευθ. ΔΟΜΝΑ ΒΙΖΒΙΖΗ 36*
ΟΥΖΟΥΝΙΔΟΥ ΚΥΡΙΑΚΗ *Διευθ. ΔΟΜΝΑ ΒΙΖΒΙΖΗ 36*
06. ΑΓΑΘΟΝΙΚΟΣ ΔΗΜΗΤΡΗΣ *Διευθ. ΓΛΗΝΟΥ 29*
ΑΓΑΘΟΝΙΚΟΣ ΝΙΚΟΛΑΟΣ *Διευθ. ΓΛΗΝΟΥ 29*
07. ΠΑΠΑΔΟΠΟΥΛΟΣ ΒΙΡΓΙΛΙΟΣ *Διευθ. ΔΟΜΝΑ ΒΙΖΒΙΖΗ 34*
ΠΑΠΑΔΟΠΟΥΛΟΣ ΕΡΙΦΙΛΗ *Διευθ. ΔΟΜΝΑ ΒΙΖΒΙΖΗ 34*
ΧΡΟΝΟΠΟΥΛΟΥ ΣΟΦΙΑ *Διευθ. ΔΟΜΝΑ ΒΙΖΒΙΖΗ 34*
08. ΠΙΣΚΟΥΛΗ ΤΡΙΑΝΤΑΦΥΛΛΙΑ *Διευθ. ΠΑΤΡ. ΙΩΑΚΕΙΜ 10*
09. ΒΑΡΒΟΥΤΗΣ ΓΕΩΡΓΙΟΣ *Διευθ. ΑΧΕΛΩΟΥ 16*
10. ΚΙΤΣΑΤΗ ΣΤΥΛΙΑΝΗ *Διευθ. ΔΟΜΝΑ ΒΙΖΒΙΖΗ 28*
ΚΙΤΣΑΤΗ ΜΑΡΙΑ *Διευθ. ΔΟΜΝΑ ΒΙΖΒΙΖΗ 28*
ΚΙΤΣΑΤΗΣ ΑΓΗΣΙΛΑΟΣ *Διευθ. ΔΟΜΝΑ ΒΙΖΒΙΖΗ 28*
ΣΑΡΡΗ ΕΥΑΓΓΕΛΙΑ *Διευθ. ΔΟΜΝΑ ΒΙΖΒΙΖΗ 28*
11. ΜΥΓΔΑΛΗΣ ΛΑΜΠΡΟΣ *Διευθ. ΠΑΠΑΦΛΕΣΣΑ 21*
ΠΑΠΑΤΡΙΑΝΤΑΦΥΛΛΟΥ ΓΙΟΥΛΑ *Διευθ. ΠΑΠΑΦΛΕΣΣΑ 21*
12. ΔΗΜΟΣ ΠΥΛΑΙΑΣ
13. ΔΗΜΟΣ ΠΥΛΑΙΑΣ & ΕΛΛΗΝΙΚΟ ΔΗΜΟΣΙΟ
14. ΔΗΜΟΣ ΠΥΛΑΙΑΣ
15. ΖΑΡΔΑΒΑΣ ΧΡΗΣΤΟΣ *Διευθ. ΤΖΩΝ ΚΕΝΝΕΝΤΥ 6*
16. ΚΑΓΙΑΛΗ ΜΑΡΙΑ *Διευθ. ΑΛ. ΠΑΠΑΝΑΣΤΑΣΙΟΥ 102*
ΜΗΝΑΣ ΠΕΤΡΟΣ *Διευθ. ΓΛΗΝΟΥ 26*

ΦΕΡΟΜΕΝΟΙ ΙΔΙΟΚΤΗΤΕΣ

21. ΔΗΜΟΣ ΠΥΛΑΙΑΣ *Διευθ. ΠΑΛΑΙΟΛΟΓΟΥ 1*
22. ΤΣΑΧΙΡΙΔΗΣ ΓΕΩΡΓΙΟΣ *Διευθ. ΕΘΝΙΚΗΣ ΑΝΤΙΣΤΑΣΕΩΣ 44*
ΤΣΑΧΙΡΙΔΟΥ ΒΑΡΒΑΡΑ *Διευθ. ΕΘΝΙΚΗΣ ΑΝΤΙΣΤΑΣΕΩΣ 44*
23. ΝΙΚΟΛΑΪΔΟΥ ΕΛΕΝΗ *Διευθ. ΣΕΦΕΡΗ 27*
24. ΝΙΚΟΛΑΪΔΟΥ ΕΛΕΝΗ *Διευθ. ΣΕΦΕΡΗ 27*
ΜΑΡΙΝΙΔΟΥ ΙΦΙΓΕΝΕΙΑ *Διευθ. ΣΕΦΕΡΗ 27*
25. ΑΝΑΓΝΩΣΤΟΥ ΓΕΩΡΓΙΑ *Διευθ. ΒΑΡΝΑΛΗ 29*
26. ΚΟΥΤΟΥΝΙΔΗΣ ΣΤΥΛΙΑΝΟΣ *Διευθ.*
27. ΠΑΠΑΔΟΠΟΥΛΟΥ ΙΦΙΓΕΝΕΙΑ *Διευθ. ΣΕΦΕΡΗ 24*
ΠΑΠΑΔΟΠΟΥΛΟΥ ΕΛΙΣΑΒΕΤ *Διευθ. ΣΕΦΕΡΗ 24*
28. ΑΓΝΩΣΤΟΣ
29. ΗΛΙΑΔΗΣ ΦΩΤΙΟΣ *Διευθ. ΒΑΡΝΑΛΗ 40*
30. ΑΓΝΩΣΤΟΣ
31. ΤΖΩΡΙΔΗΣ ΖΗΣΗΣ *Διευθ. ΒΑΡΝΑΛΗ 44*
32. ΔΗΜΟΣ ΠΥΛΑΙΑΣ *Διευθ. ΠΑΛΑΙΟΛΟΓΟΥ 1*
33. ΦΑΡΙΝΗΣ ΑΝΑΡΓΥΡΟΣ *Διευθ. ΜΑΡΑΘΩΝΟΣ 20*
ΦΑΡΙΝΗΣ ΔΗΜΗΤΡΙΟΣ *Διευθ. ΜΑΡΑΘΩΝΟΣ 20*
ΦΑΡΙΝΗΣ ΑΣΤΕΡΙΟΣ *Διευθ. ΜΑΡΑΘΩΝΟΣ 20*
ΦΑΡΙΝΗΣ ΧΡΗΣΤΟΣ *Διευθ. ΜΑΡΑΘΩΝΟΣ 20*
34. ΔΗΜΟΣ ΠΥΛΑΙΑΣ *Διευθ. ΠΑΛΑΙΟΛΟΓΟΥ 1*
35. ΔΗΜΟΣ ΠΥΛΑΙΑΣ *Διευθ. ΠΑΛΑΙΟΛΟΓΟΥ 1*
ΕΛΛΗΝΙΚΟ ΔΗΜΟΣΙΟ
36. ΝΟΜ. ΑΥΤΟΔΙΟΙΚΗΣΗ ΘΕΣ/ΝΙΚΗΣ *Διευθ. ΒΑΣ. ΟΛΓΑΣ 198*
37. ΔΗΜΟΣ ΠΥΛΑΙΑΣ *Διευθ. ΠΑΛΑΙΟΛΟΓΟΥ 1*
ΕΛΛΗΝΙΚΟ ΔΗΜΟΣΙΟ

ΠΥΛΑΙΑ 28-5-2009
ΣΥΝΤΑΧΘΗΚΕ

ΙΦΙΓΕΝΕΙΑ ΠΑΠΑΔΙΩΤΗ
ΤΟΠΟΓΡΑΦΟΣ ΜΗΧΑΝΙΚΟΣ

ΠΥΛΑΙΑ 28-5-2009
ΕΛΕΓΧΘΗΚΕ/ΘΕΩΡΗΘΗΚΕ

ΑΝΑΚΟΙΝΩΣΕΙΣ

Αριθμ. 3793 (3)

Πρόσκληση ιδιοκτήτη (αγνώστου) επικινδύνων κτισμάτων στον Δήμο Περιστερίου.

Ο Προϊστάμενος Πολεοδομίας Δήμου Περιστερίου, βάσει της αριθμ. 29400 της 4/30.11.1943 υπουργικής απόφασης και του π.δ. 13/22.4.1929 περί επικινδύνων οικοδομών, καλεί τον ιδιοκτήτη των επικινδύνων κτισμάτων στο Περιστέρι που βρίσκονται επί της οδού Παραμυθιάς 15, να προσέλθει στο Πολεοδομικό γραφείο του Δήμου Περιστερίου, οδός Δημοσθένους 11, για να λάβει γνώση της υπ' αριθμ. 3/09 Έκθεσης Επικινδύνου.

Περιστέρι, 15 Οκτωβρίου 2009

Ο Προϊστάμενος Πολεοδομίας
Γ. ΚΟΜΠΟΘΕΚΡΑΣ


1500582031209000 8

ΑΠΟ ΤΟ ΕΘΝΙΚΟ ΤΥΠΟΓΡΑΦΕΙΟ
ΚΑΠΟΔΙΣΤΡΙΟΥ 34 * ΑΘΗΝΑ 104 32 * ΤΗΛ. 210 52 79 000 * FAX 210 52 21 004
ΗΛΕΚΤΡΟΝΙΚΗ ΔΙΕΥΘΥΝΣΗ: http://www.et.gr – e-mail: webmaster.et@et.gr